

Commune de Mansle

Aménagement du Collège Alfred Renoleau
Parking et cour
DCE

Plan des aménagements projetés

[illegible]

Hydraulique Environnement, Claude SCHAAL
23 rue de Paris, 16 000 Angoulême - heca@heca.fr
Tél : 05 45 68 51 00

Agence B, Jardin & Paysagiste
135 rue de Paris, 16 000 Angoulême - agenceb.paysages@gmail.com
Tél : 09 84 49 88 50


Dessiné par : DS

Le : 31.08.2020


Echelle :
1/250



2263_DCE_VRD_v1.dwg

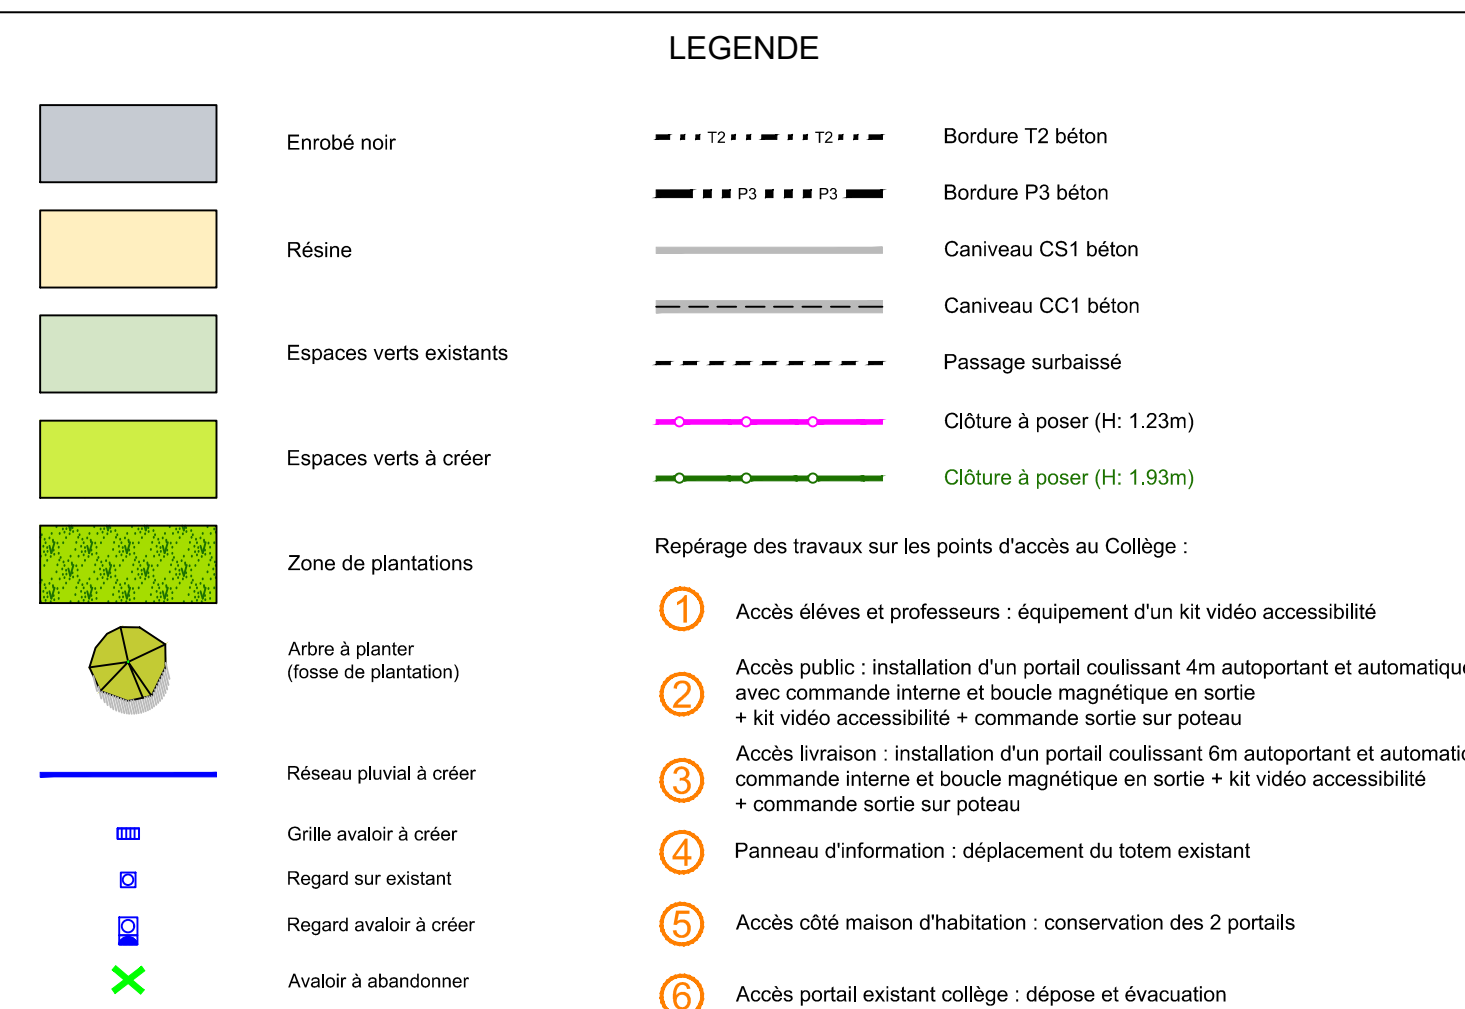

COUPE DE PRINCIPE

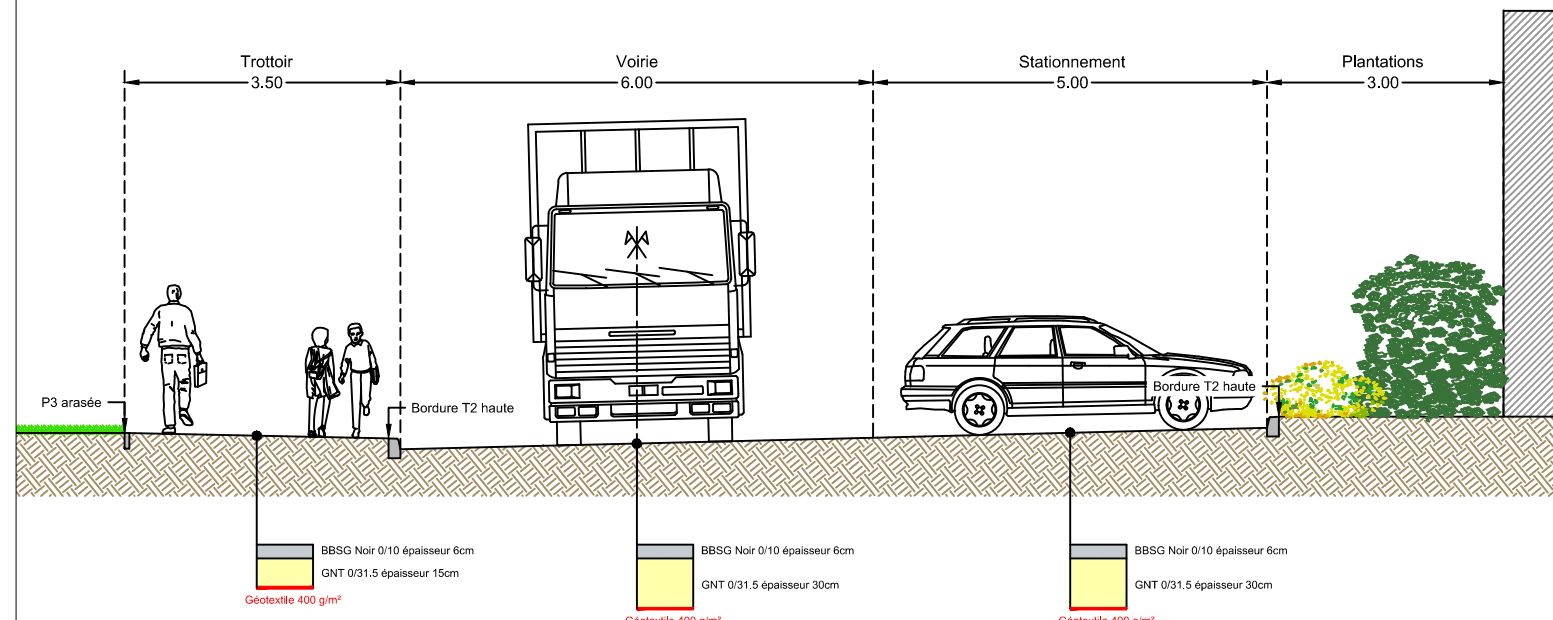

PHASAGE DES TRAVAUX

